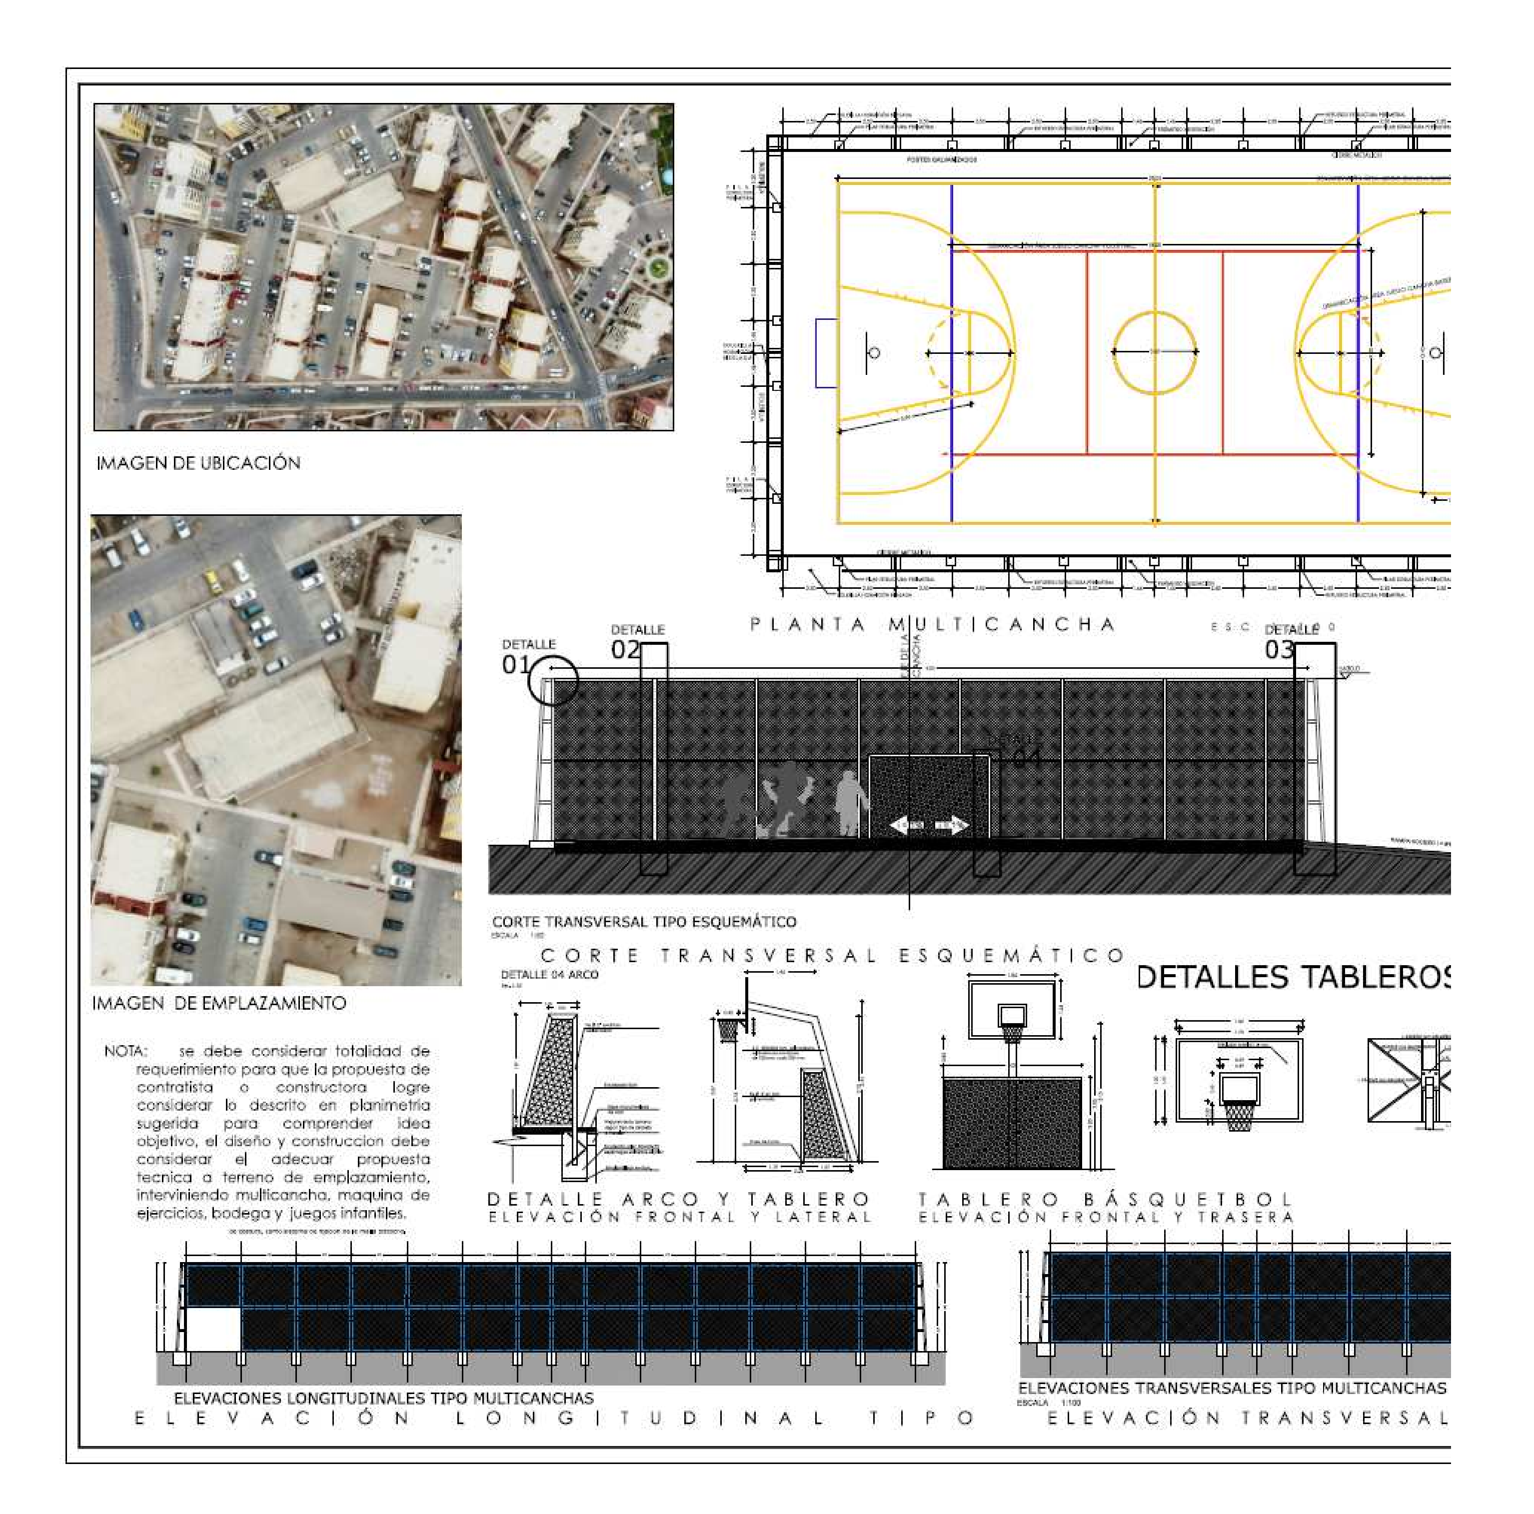
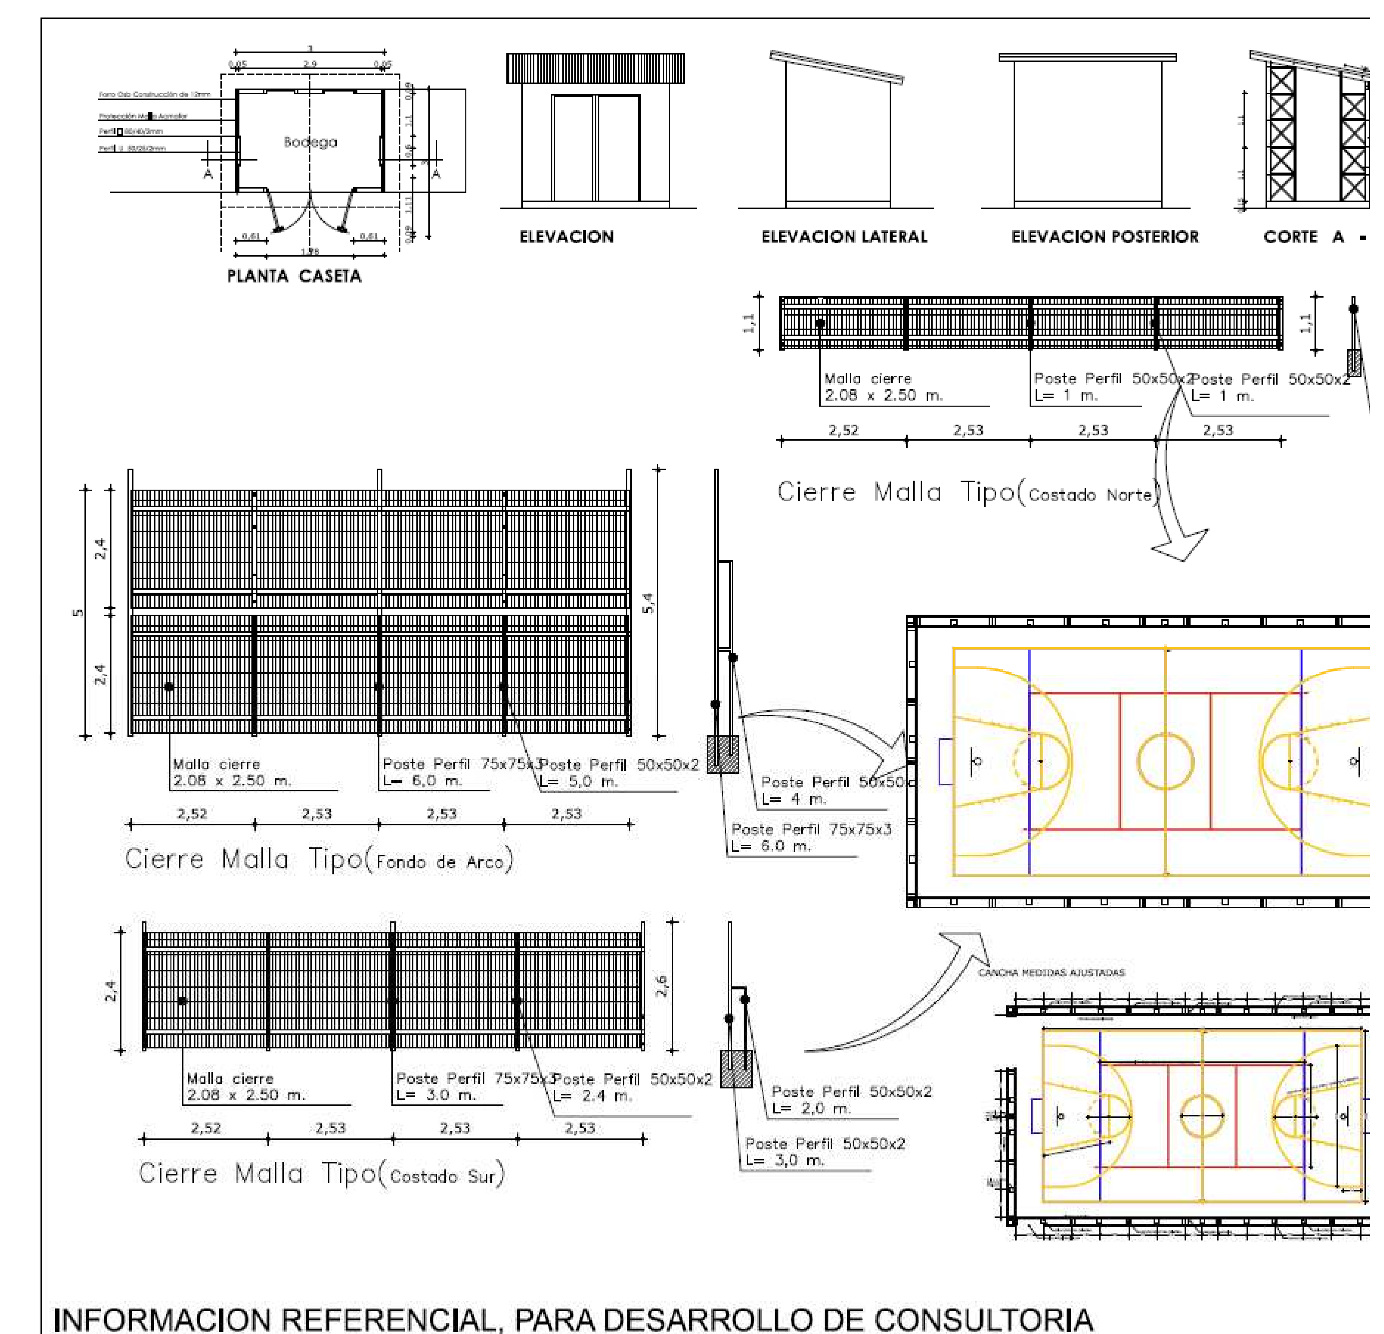
Bruno Boggioni Rivera

De:	Bruno Boggioni Rivera
Enviado el:	viernes, 14 de junio de 2024 15:59
Para:	Roberto A. Fuente Flores
CC:	Leonardo Torres Pinochet; Luis Taboada Meneses; Jaime Standen Rojas; Alexis Segura Leiva; Miguel Terrazas Mamani
Asunto:	responde/ Informa Reunión Gobernador
Datos adjuntos:	01.V1 PROGRAMA ARQUITECTONICO.pdf; 02.V2 EETT RESUMIDA.pdf

Roberto:
Junto con saludar se adjunta de acuerdo con lo solicitado, planimetría versión definitiva junio 2024.
A su vez se entrega versión 1 de especificaciones técnicas resumidas (EETT) y programa arquitectónico, que se encuentran en desarrollo para trabajo en conjunto con formulador DIPLADER, entendido que desde la DIT entrega insumos técnicos para desarrollo de etapa de formulación.
Descarga:
https://we.tl/t-pEAxvFa2uH

Descarga – ESPESIFICACIONES TECNICA DE PRODUCTOS CONSIDERADOS COMO EJEMPLO:
https://we.tl/t-5YOiVo199O


IMAGEN DE UBICACIÓN
IMAGEN DE EMPLAZAMIENTO
NOTA: se debe considerar totalidad de requerimiento para que la propuesta de contratista o constructora logre considerar lo descrito en planimetria sugerida para comprender idea objetivo, el diseño y construccion debe considerar el adecuar propuesta tecnica a terreno de emplazamiento, interviniendo multicancha, maquina de ejercicios, bodega y juegos infantiles.
PLANTA MULTICANCHA
DETALLE 01
DETALLE 02
DETALLE 03
DETALLE 04
CORTE TRANSVERSAL TIPO ESQUEMÁTICO
CORTE TRANSVERSAL ESQUEMÁTICO
DETALLE 04 ARCO
DETALLES TABLEROS
DETALLE ARCO Y TABLERO
ELEVACIÓN FRONTAL Y LATERAL
TABLERO BÁSQUETBOL
ELEVACIÓN FRONTAL Y TRASERA
ELEVACIONES LONGITUDINALES TIPO MULTICANCHAS
ELEVACIÓN LONGITUDINAL TIPO
ELEVACIONES TRANSVERSALES TIPO MULTICANCHAS
ESCALA 1:100
ELEVACIÓN TRANSVERSAL


Bodega
PLANTA CASETA
ELEVACION
ELEVACION LATERAL
ELEVACION POSTERIOR
CORTE A
Malla cierre
2.08 x 2.50 m.
Poste Perfil 50x50x2
L= 1 m.
Poste Perfil 50x50x2
L= 1 m.
2,52
2,53
2,53
2,53
Cierre Malla Tipo(Costado Norte)
Malla cierre
2.08 x 2.50 m.
Poste Perfil 75x75x3
L= 6,0 m.
Poste Perfil 50x50x2
L= 5,0 m.
Poste Perfil 50x50
L= 4 m.
Poste Perfil 75x75x3
L= 6.0 m.
2,52
2,53
2,53
2,53
Cierre Malla Tipo(Fondo de Arco)
CANCHA MEDIDAS AJUSTADAS
Malla cierre
2.08 x 2.50 m.
Poste Perfil 75x75x3
L= 3.0 m.
Poste Perfil 50x50x2
L= 2.4 m.
Poste Perfil 50x50x2
L= 2,0 m.
Poste Perfil 50x50x2
L= 3,0 m.
2,52
2,53
2,53
2,53
Cierre Malla Tipo(Costado Sur)
INFORMACION REFERENCIAL, PARA DESARROLLO DE CONSULTORIA

PLANO IDEA OBJETIVO - SITUACION PROYECTADA
SIN ESCALA

MULTICANCHA
ÁREA TOTAL
ÁREA DE JUEGO

BODEGA
ÁREA TOTAL
PAVIMENTO FRENTE A BODEGA

ÁREA DE MAQUINA DE EJERCICIOS
SUPERFICIE SOMBRA (MAQUINA DE EJERCICIOS.)
SUPERFICIE DE PAVIMENTO MAQUINAS EJERCICIO

ÁREA DE SECTOR DE JUEGO
SUPERFICIE SOMBRA (SECTOR DE JUEGO)
SUPERFICIE DE PAVIMENTO SECTOR DE JUEGOS (ARENA)
SUPERFICIE DE PAVIMENTO DE CAUCHO (FRENTE A JUEGC

SUPERFICIE TOTAL PAVIMENTO (PASILLO) PROYECTADO

SUPERFICIE TOTAL PAVIMENTO PASILLO EXISTENTE

PLANO IDEA OBJETIVO - CUBIERTA

Quedo atento a nuevas instrucciones.
En contacto.
Saludos.



Bruno F. Boggioni Rivera
Arquitecto
Gobierno Regional de Arica y Parinacota
Unidad de Equipamiento e Infraestructura
Profesional División de Infraestructura y Transportes
Fono (56) 2 33251405
www.gorearicayparinacota.cl

 Antes de imprimir, piense en su responsabilidad y compromiso con el Medio Ambiente

De: Roberto A. Fuente Flores <roberto.fuentes@gorearicayparinacota.gov.cl>
Enviado el: martes, 11 de junio de 2024 15:32
Para: Alexis Segura Leiva <alexis.segura@gorearicayparinacota.gov.cl>
CC: Leonardo Torres Pinochet <leonardo.torres@gorearicayparinacota.gov.cl>; Luis Taboada Meneses

<luis.taboada@gorearicayparinacota.gov.cl>; Jaime Standen Rojas <jaime.standen@gorearicayparinacota.gov.cl>; Bruno Boggioni Rivera <bruno.boggioni@gorearicayparinacota.gov.cl>
Asunto: Informa Reunión Gobernador

Estimado Alexis, informó que el Gobernador sostendrá reunión de avance del Proyecto "Mejoramiento Espacios Comunes Conjunto Habitacional Lomas de Miramar II", para el día sábado 29 de junio a las 18:30 horas. Bruno tendrá lista la planimetría este viernes, por lo que te pido que encargues a don Leonardo Torres la realización del presupuesto de obras a fin de que Jaime Standen pueda terminar la formulación.

Saludos cordiales,



Roberto Antonio Fuentes Flores
Jefe de División
División de Infraestructura y Transporte
Gobierno Regional de Arica y Parinacota
Teléfono IP 233251 508
Av. General Velásquez 1775
E-mail: ***roberto.fuentes@gorearicayparinacota.gov.cl***